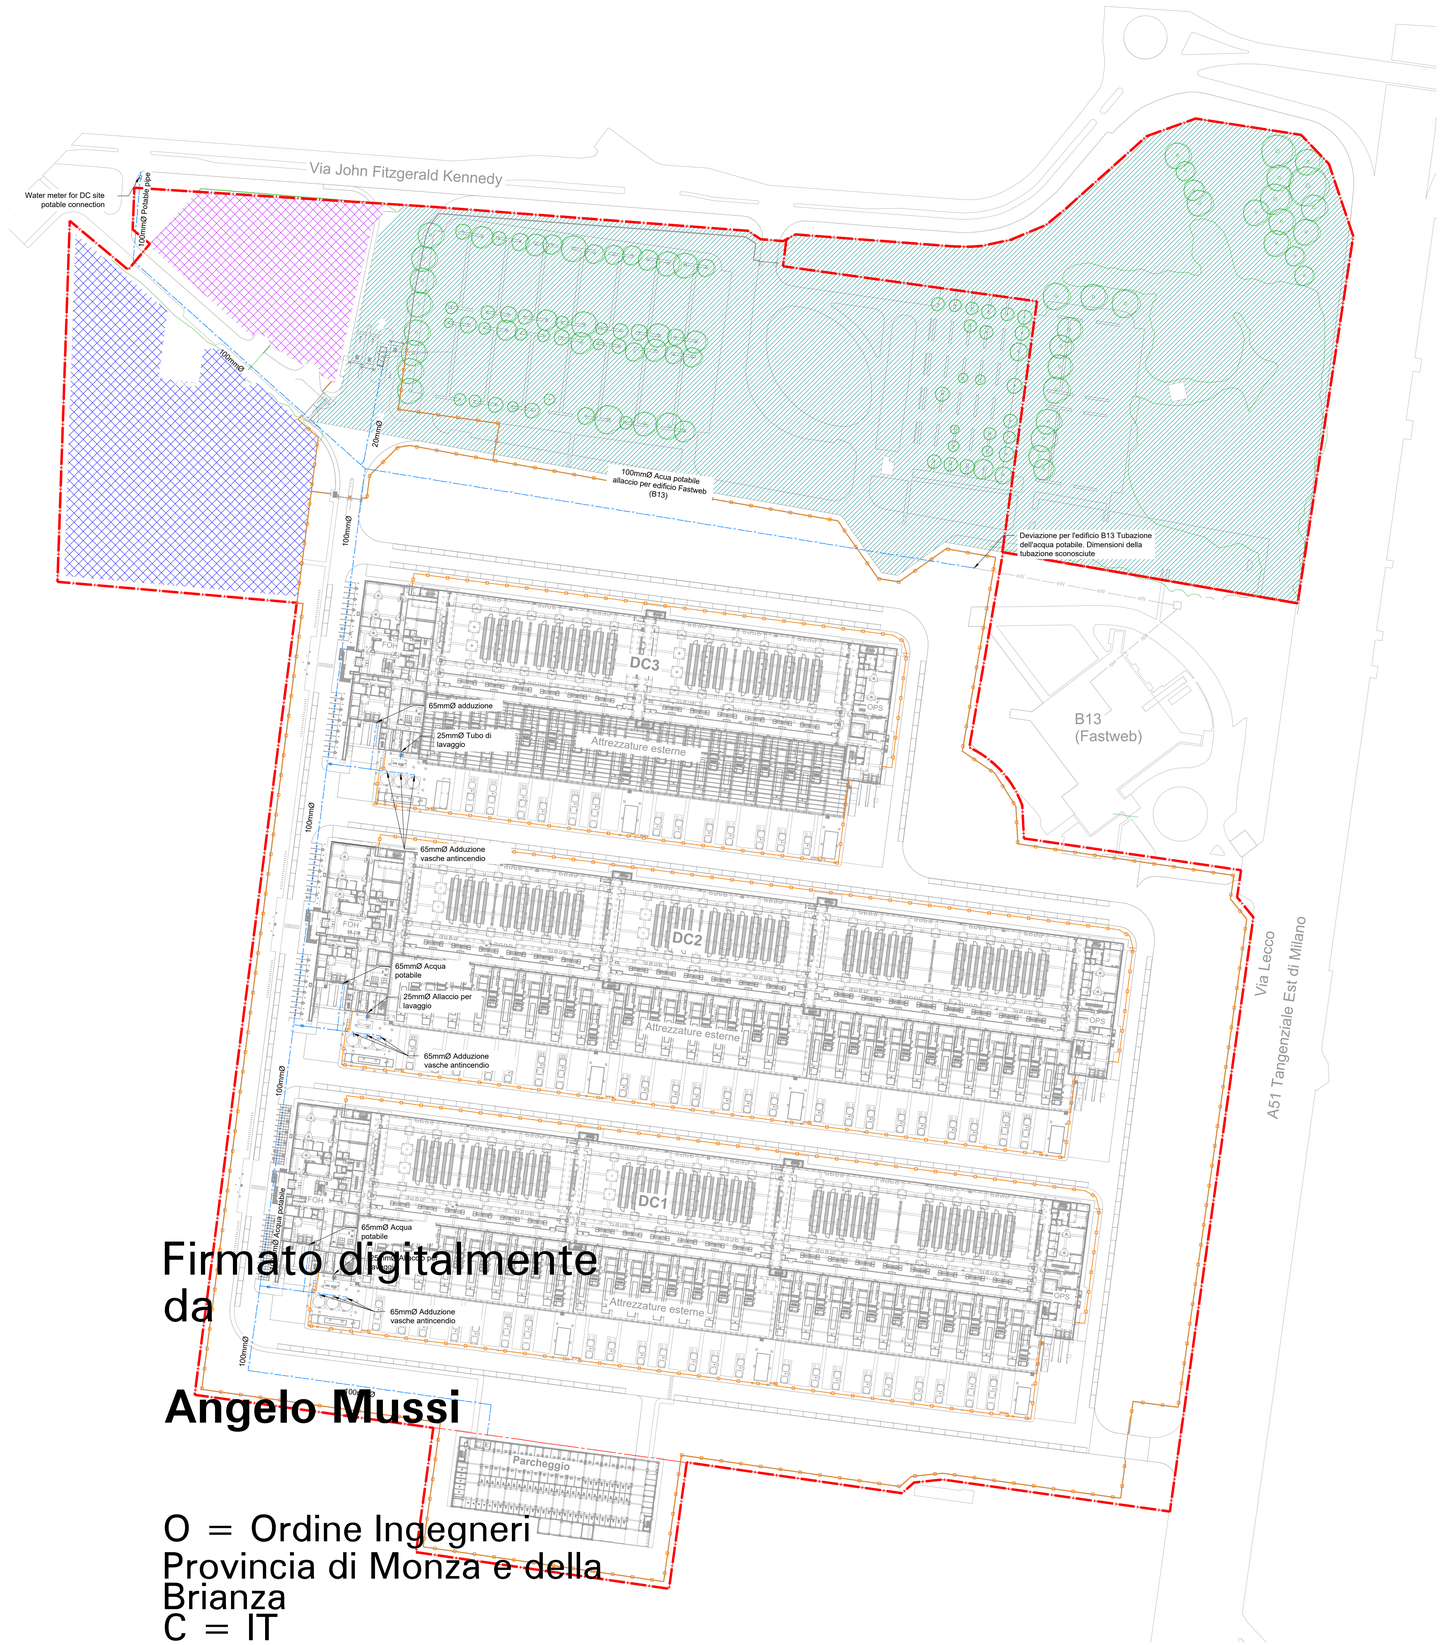

Firmato digitalmente da

Angelo Mussi

O = Ordine Ingegneri Provincia di Monza e della Brianza
C = IT

NOTE GENERALI:

1. Questo elaborato è stato prodotto ai soli fini della fase progettuale a cui si riferisce e non può essere utilizzato per il cantiere e ne per nessuna attività relativa alla costruzione.
2. Questo elaborato è relativo solamente alla disciplina progettuale a cui si riferisce e deve essere letto congiuntamente agli elaborati delle altre discipline, agli elaborati specifici e a tutta la documentazione progettuale.
3. Tutte le informazioni relative all' area di progetto e alle porzioni di edifici ed elementi costruttivi esistenti sono da confermare con accurati rilievi geometrici e topografici.
4. Per l' origine e l' affidabilità dei limiti di intervento e dei limiti catastali si rimanda agli specifici documenti ufficiali.
5. Per le informazioni sulle aree esterne all' area di intervento si rimanda ai documenti comunali ufficiali e agli eventuali specifici rilievi.
6. Le misure riportate sul disegno sono in centimetri se non diversamente indicato. Tutte le aperture sono quotate al netto.
7. Per tutte le misure fare riferimento esclusivamente alle quote dimensionali rappresentate sul disegno. Non è consentito prendere misure direttamente dal disegno se non espressamente indicate.
8. In caso di discrepanza tra i disegni, si prega di far riferimento agli elaborati ad una scala maggiore di dettaglio. Eventuali discrepanze devono essere segnalate al progettista per iscritto.
9. Per la strategia antincendio e le relative prescrizioni si rimanda al progetto di prevenzione incendi.
10. Tutte le altezze degli ambienti indicate in pianta si riferiscono alle altezze medie ponderali dell' ambiente. Fare riferimento alle sezioni specifiche e agli elaborati di dettaglio per maggiori informazioni.

Legenda

Generale

- Perimetro complessivo di intervento
- Sottostazione esistente (non oggetto della presente richiesta)
- Nuova sottostazione (non oggetto della presente richiesta)
- Parcheggio privato asservito ad uso pubblico asservito ad uso pubblico (non parte di questo progetto)

Recinsioni

- Recinsione di progetto

Sottoservizi di progetto

- W — Rete di adduzione SDR17 PE100
- M — Contatore dell'acqua

Sottoservizi esistenti

- eW — Tubazione di adduzione

Key Plan

Rev.	Data	Descrizione
P01	13.06.2025	Valutazione di Impatto Ambientale

Comune di Vimercate

Progettazione masterplan, Progettazione architettonica, Progettazione ingegneristica

ARUP
Arup Italia S.r.l.
Corso Italia 1 - 20122 Milano, Italia
t. +39 02 8087 9301
e. milan@arup.com
www.arup.com

Consulenti specialistici:

Prevenzione incendi
Studio Mistretta & Co
Ing. Silvestro Mistretta
Via Canova 25 - 20145 - Milano
t. +39 02 82032741
e. info@studiomistretta.org

Consulente acustico
ambiente...
Ambiente S.p.a.
Via Fossatta 21 - 54033 - Carrara (MS)
t. +39 05 85859924
e. home@ambientesc.it

Consulente costi
Linesight
Linesight
Via dell'Unione 1, 20123 Milano, Italy
t. +393 01 6614711
e. linesight.com

Committente

Kryalos SGR S.p.A.
Fondo Vimercate

Via Cordusio 1, 20123 Milano
t. +02 92 94 71 00
e. kryalossgr@legalmail.it

Progetto

VALUTAZIONE DI IMPATTO AMBIENTALE

Progetto di Data Center in Via John Fitzgerald Kennedy, Vimercate, Italia

Fase progettuale:

PROGETTO DEFINITIVO

Titolo Elaborato

Planimetria rete idrica

Scala
1 : 1000

Disciplina	By / Chkd / Appd
Civile	TC/SJ/SD
Arup Job No 306525-00	Rev P01

Tav. No

ITA1-DCZZ-ARP-EIA-STE-BZ-DR-C-1030

GIOVANNI SCIBILIA
23.06.2025
16:43:38 UTC

Do not scale

© Arup